


Abgrenzung der Vorbereitenden Untersuchungen
"Neue Mitte Offenau" ca. 5,89 ha

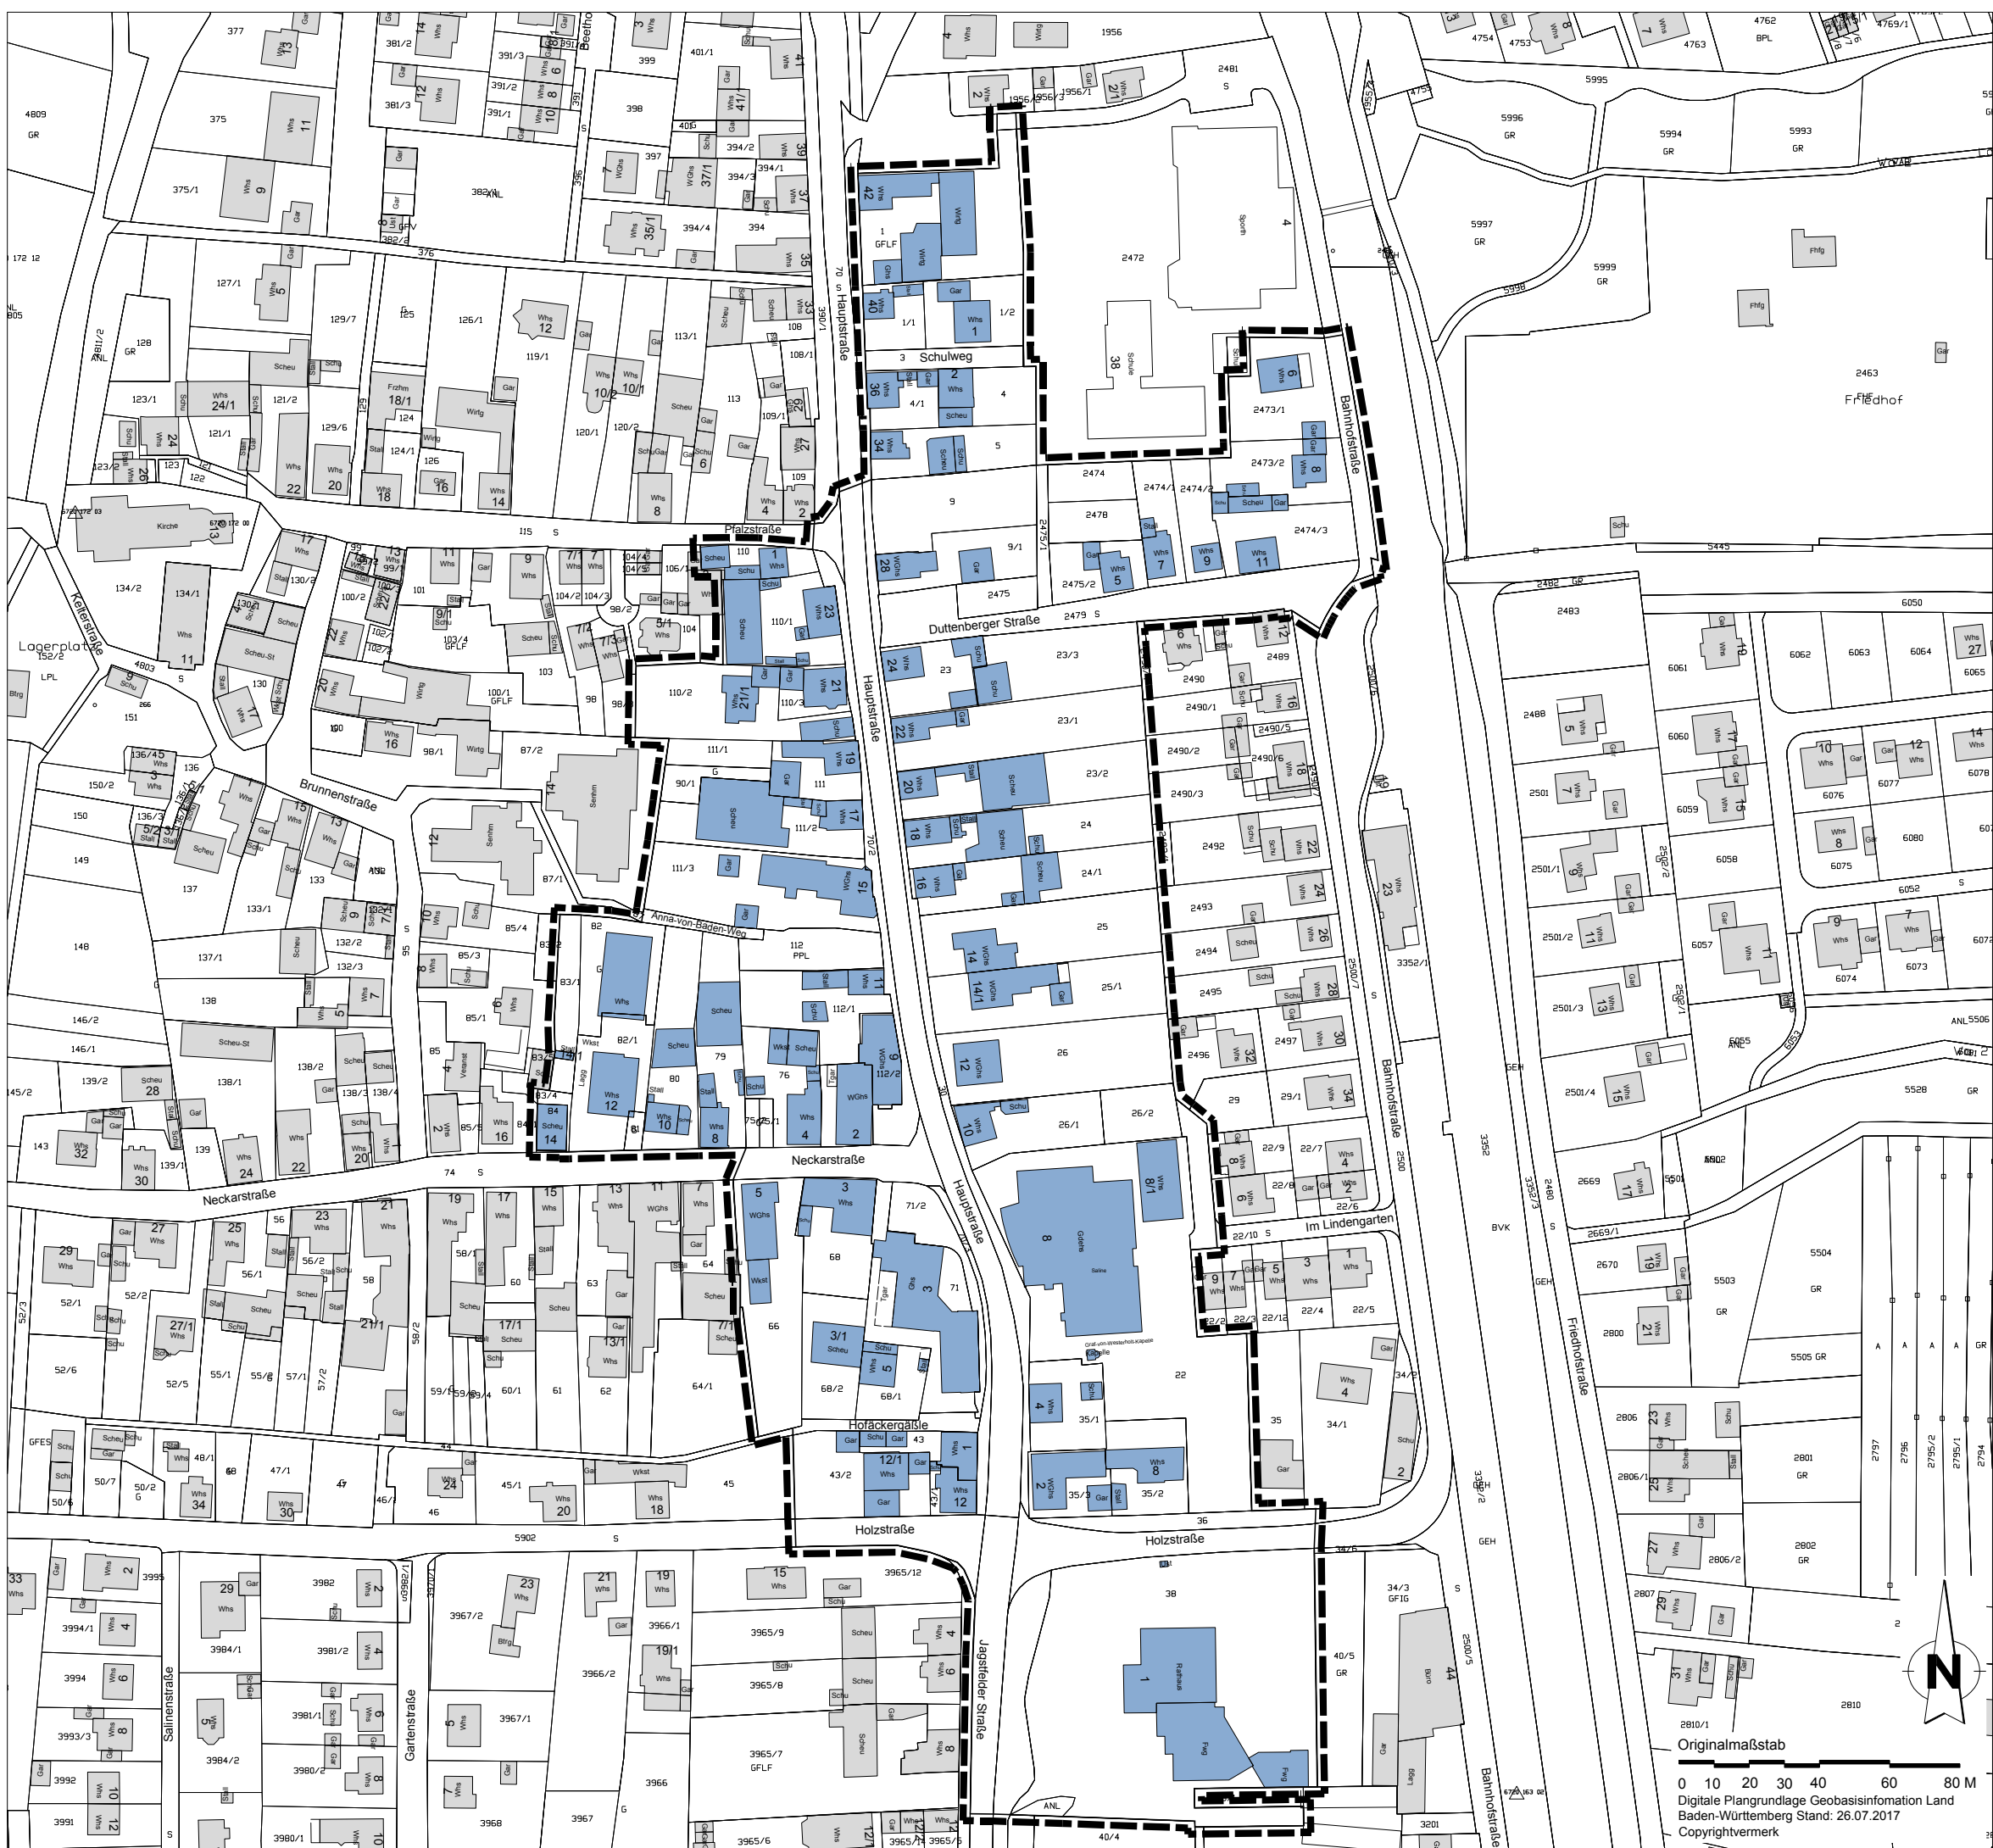

Gemeinde Offenau

Integriertes Entwicklungskonzept -
Vorbereitende Untersuchungen
"Neue Mitte Offenau"

ABGRENZUNGSPLAN

Originalmaßstab
0 10 20 30 40 60 80 M
Digitale Plangrundlage Geobasisinformation Land Baden-Württemberg Stand: 26.07.2017
Copyrightvermerk

Hauptgeschäftsstelle
Stuttgart
Olgastraße 54
70182 Stuttgart

Projekt Nr.
16.05.2018/ht